LANDKREIS	Enzkreis	**Vorhaben- und Erschließungsplan**
GEMEINDE	Sternenfels	Zum Vorhabenbezogenen Bebauungsplan „Maulbronner Straße“
GEMARKUNG	Sternenfels	**M 1:500**

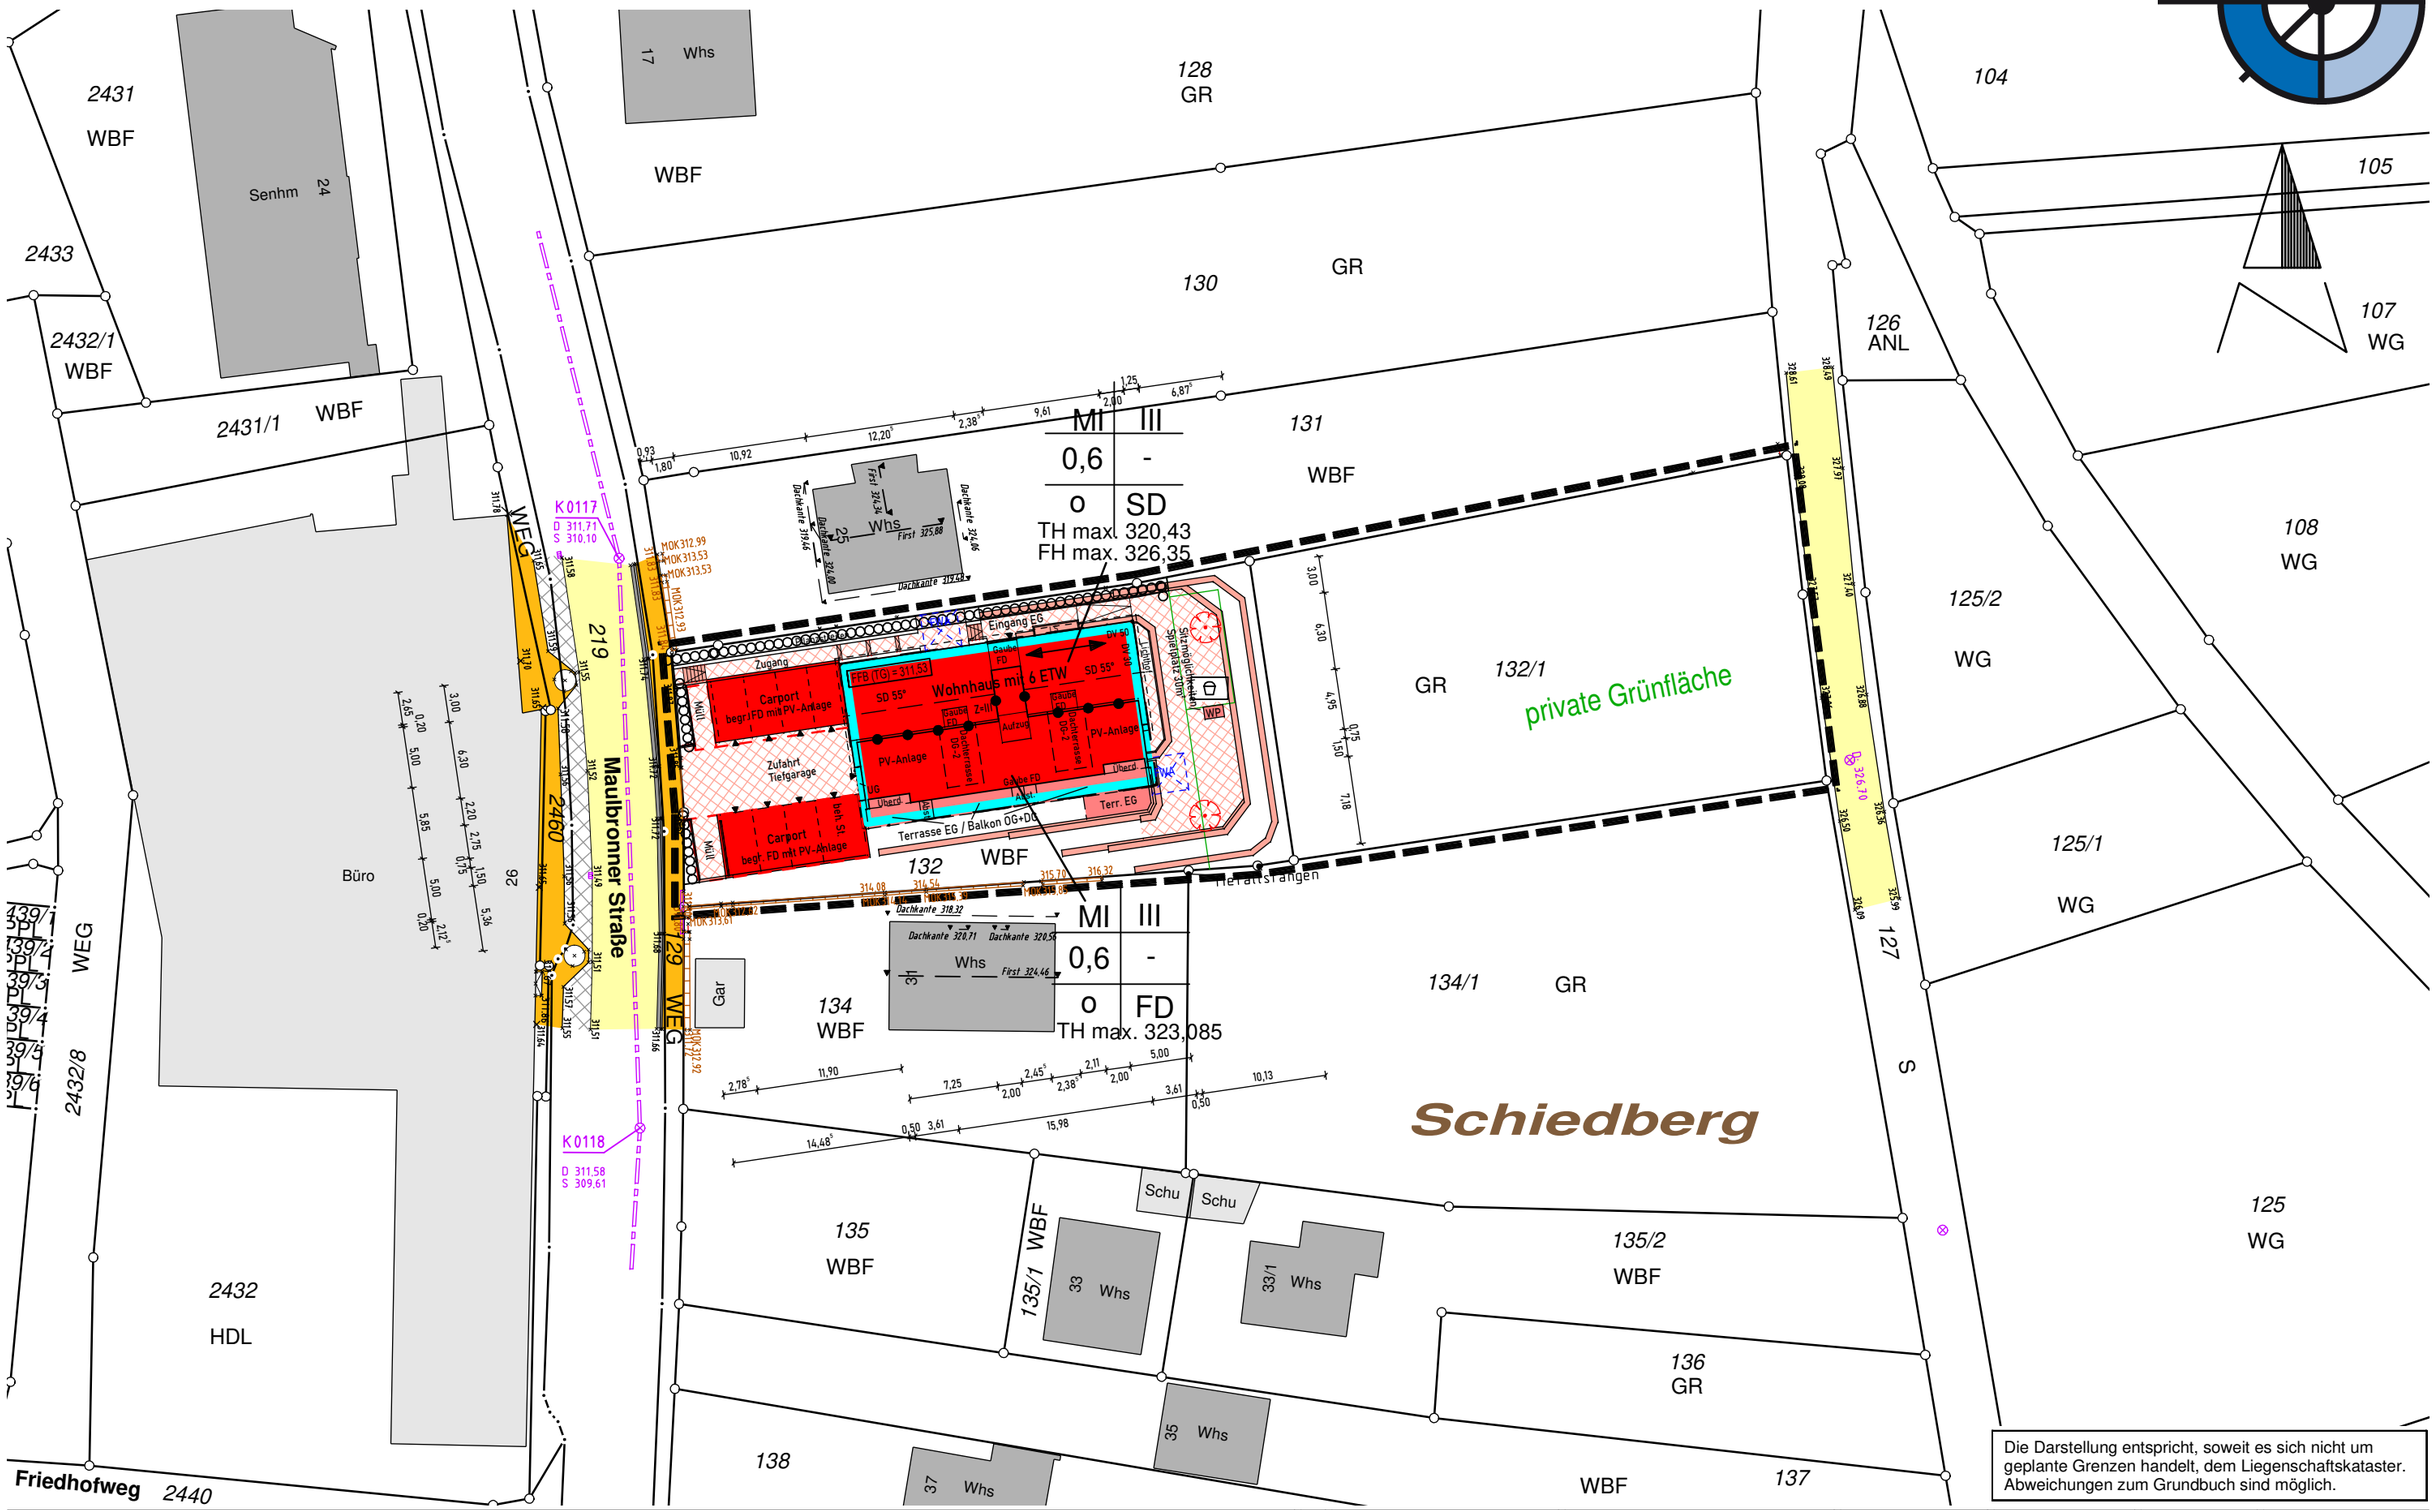

Die Darstellung entspricht, soweit es sich nicht um geplante Grenzen handelt, dem Liegenschaftskataster. Abweichungen zum Grundbuch sind möglich.

GERST INGENIEURE

GERST INGENIEURE GMBH
Industriestraße 47/1
D-75417 Mühlacker

AUFTRAGSNR.	G250313 **BILDNAME** G250019.par
DRUCKDATEI	250930_G250313_VEP_A3.pdf
GEFERTIGT	Mühlacker, den 30.09.2025
BEARBEITER	Theresa Kruse